

ΕΦΗΜΕΡΙΣ ΤΗΣ ΚΥΒΕΡΝΗΣΕΩΣ
ΤΗΣ ΕΛΛΗΝΙΚΗΣ ΔΗΜΟΚΡΑΤΙΑΣ

ΕΝ ΑΘΗΝΑΙΣ ΤΗ, 25 ΙΟΥΛΙΟΥ 1978 | ΤΕΥΧΟΣ ΤΕΤΑΡΤΟΝ | ΑΡΙΘΜΟΣ ΦΥΛΛΟΥ 373

ΠΕΡΙΕΧΟΜΕΝΑ

ΑΠΑΛΛΟΤΡΙΩΣΕΙΣ

ΑΠΟΦΑΣΕΙΣ

ΠΟΛΕΟΔΟΜΙΑ

ΔΙΑΤΑΓΜΑΤΑ

ΑΠΟΦΑΣΕΙΣ

ΑΝΑΚΟΙΝΩΣΕΙΣ

ΑΠΑΛΛΟΤΡΙΩΣΕΙΣ

ΑΠΟΦΑΣΕΙΣ

Ἀριθ. Η 9812 (1)

Περὶ κηρύξεως ἀναγκαστικῆς ἀπαλλατριώσεως κτήματος γιὰ τὴ βελτίωση τῆς ἐθνικῆς ὁδοῦ Χαλκίδος - Λ. Αἰδηψοῦ Ν. Εὐβοίας.

Ο ΝΟΜΑΡΧΗΣ ΕΥΒΟΙΑΣ

Ἔχοντας ὑπόψη:

1. Τὶς διατάξεις:

α) Τοῦ Ν.Δ. 797/71 «περὶ ἀναγκαστικῶν ἀπαλλοτριώσεων».

β) Τοῦ ἀριθ. 139/71 Β.Δ/τος «περὶ ἁρμοδιότητος τῶν Νομαρχῶν πρὸς κήρυξιν ἀναγκαστικῶν τινῶν ἀπαλλοτριώσεων».

γ) Τοῦ ἄρθρου 23 τοῦ ἀπὸ 25.11.1929 Δ/τος «περὶ κωδικοποιήσεως τῶν περὶ κατασκευῆς καὶ συντηρήσεως ὁδῶν κειμένων διατάξεων».

2. Τὴν ἀνάγκη διαπλατύνσεως πρὸς βελτίωση τῆς ὁδοῦ, ἀποφασίζουμε:

Κηρύσσουμε ἀναγκαστικὰ ἀπαλλοτριωτέα γιὰ δημόσια ὠφέλεια, ἤτοι γιὰ τὴ βελτίωση τῆς ἐθνικῆς ὁδοῦ Χαλκίδος - Λ. Αἰδηψοῦ καὶ στὴ χ.θ. 22+553, ἔκταση συνολικοῦ ἐμβαδοῦ 1.100 μ2, καθὼς αὐτὴ φαίνεται στὸ κτηματολογικὸ διάγραμμα μὲ κλίμακα 1 : 500 καὶ στὸν κτηματολογικὸ πίνακα ποὺ συντάχθηκε ἀπὸ τὸ μηχανικὸ Ε. Νικολοδῆμο καὶ θεωρήθηκε στὶς 20.6.1978 ἀπὸ τὸ Δ/ντὴ Τεχν. Ὑπηρ. Ν. Εὐβοίας Ἠλία Μέργο.

Ἐπὶ τῆς ἀπαλλοτριουμένης ἐκτάσεως προβάλλει δικαιώματα ὁ Μιχαὴλ Λακάκης.

Ἡ ἀπαλλοτρίωση κηρύσσεται ὑπὲρ τοῦ Δημοσίου καὶ ἡ δαπάνη θὰ ἀντιμετωπισθεῖ ἀπὸ τὶς πιστώσεις, ποὺ ἔχουν διατεθεῖ γιὰ τὸ ἔργο.

Ἡ ἀπόφαση αὐτὴ νὰ δημοσιευθεῖ στὴν Ἐφημερίδα τῆς Κυβερνήσεως.

Χαλκίδα, 22 Ἰουνίου 1978.

Ὁ Νομάρχης
ΘΕΟΦΡ. ΠΙΜΠΛΗΣ

4η Μ.Ο.Μ.Α.

ΕΡΓΟΝ: ΚΑΤΑΣΚ. ΕΘΝ. ΟΔΟΥ
ΧΑΛΚΙΔΟΣ - ΑΙΔΗΨΟΥ
ΤΜΗΜΑ: ΒΑΣΙΛΙΚΑ - ΜΑΝΤΟΥΔΙ

ΚΤΗΜΑΤΟΛΟΓΙΚΟΝ ΔΙΑΓΡΑΜΜΑ

ΕΙΣ ΘΕΣΙΝ ΚΑΤΑΣΚΕΥΗΣ ΓΕΦΥΡΑΣ ΑΝ 10,00 μ.
ΕΞΩΘΙ ΧΩΡΙΟΥ ΑΓ. ΑΝΝΗΣ (Χ.Θ. 221553)

ΤΟΠΟΓΡΑΦΙΚΟΝ ΔΙΑΓΡΑΜΜΑ ΑΠΟΤΕΜΑΧΙΟΥ (2,3,4,5,6,7,8,9,10,11,12,1
ΙΔΙΟΚΤΗΣΙΑΣ ΛΑΚΑΚΗ ΜΙΧ.
ΚΛΙΜΑΞ 1:500

Κ176
Άξων παλαιού δρόμου
Άξων νέου δρόμου
πρός Χαλκίδα
Ιδιοκτησία Μ. Λακάκη
Θέσις παλαιού γεφύρου
Θέσις νέου γεφύρου
Άξων ρέματος
Κ174
πρός Αιδηψό

Λαμία τῇ 5-6-1978

Ο ΣΥΝΤΑΞΑΣ

Ε. [illegible]

ΤΟ 3ο ΓΡΑΦΕΙΟΝ

ΞΑΝΘΟΣ ΙΩΑΝΝΗΣ
ΤΕΧΝ (ΜΧ)

ΕΘΕΩΡΗΘΗ
Ο ΠΡΟΪΣΤΑΜΕΝΟΣ

[illegible] Γ. Αυγ[illegible]
[illegible] (ΜΧ)

ΘΕΩΡΗΘΗ
[illegible] 20-6- 83

Μ[illegible]ρος
Επιθεωρητής Δ.Ε. [illegible]

Α/Α	ΟΝΟΜ/ΜΟΝ ΙΔΙΟΚΤΗΤΟΥ	ΔΙΕΥΘΥΝΣΙΣ	ΕΙΔΟΣ ΙΔΙΟΚΤ.	ΚΑΤΑΛΗΨΙΣ ΕΚΤΑΣΙΣ
1	ΛΑΚΑΚΗΣ ΜΙΧΑΗΛ	ΑΓ. ΑΝΝΑ	ΑΓΡΟΣ	1.100 M^2

'Αριθ. Γ.Γ27668/3668 (2)

Περὶ συμπληρωματικῆς ἀποφάσεως γιὰ ὑποχρεωτικοὺς ἀναδασμοὺς στὸ Ν. Θεσσαλονίκης.

Ο ΝΟΜΑΡΧΗΣ ΘΕΣΣΑΛΟΝΙΚΗΣ

"Εχοντας ὑπόψη:

1. Τὶς διατάξεις τῶν ἄρθρων 3 παρ. 1 καὶ 6 παρ. 2 τοῦ Ν. 674/77 «περὶ ἀαδασμοῦ τῆς γῆς κλπ.».

2. Τὴ ΓΓ 24568/568/9.2.78 ἀπόφασή μας μὲ τὴν ὁποία ἐγκρίθηκε ἡ ἐκτέλεση ὑποχρεωτικοῦ ἀναδασμοῦ στὰ ἀγροκτήματα τῶν ΣΑΛΚ, ποὺ βρίσκονται στὴν περιοχὴ τέως λίμνης Γιαννιτσῶν.

3. Τὴν 313921/5754/10.5.78 διαταγὴ τοῦ 'Υπουργείου Γεωργίας, σχετικὰ μὲ τὸν τρόπο διενεργείας τῶν παραπάνω ἀναδασμῶν, ἂν πρέπει νὰ γίνουν χωριστὰ ἢ σὰν ἑνιαῖος ἀναδασμός.

4. Σχετικὴ ἔρευνα τῆς Δ/νσεως Γεωργίας, ἀπ' τὴν ὁποία διαπιστώθηκε ὅτι σύμφωνα μὲ τὴ διάταξη καὶ τὸν τρόπο ἐκμεταλλεύσεως τῶν κτημάτων καὶ τὸν τόπο κατοικίας τῶν ἰδιοκτητῶν, πρέπει νὰ γίνουν ἀνεξάρτητοι οἱ ἀναδασμοὶ Μ. Μοναστηρίου καὶ Ν. Χαλκηδόνας καὶ ἑνιαῖος ὁ ἀναδασμὸς τῶν ΣΑΛΚ 'Αγκαθιᾶς, Ν. 'Ελευθεροχωρίου, Φιλύρου καὶ Ν. Μεσημβρίας ποὺ οἱ ἰδιοκτῆτες τῶν ὑπὸ ἀναδασμὸ κτημάτων εἶναι, κατὰ τὸ μεγαλύτερο ποσοστό, κάτοικοι τοῦ συν/σμοῦ Ν. Ζωῆς τῆς Κοινότητος Μ. Μοναστηρίου, ἀποφασίζουμε:

Συμπληρώνουμε τὴ ΓΓ 24568/568/9.2.78 ἀπόφασή μας καὶ ὁρίζουμε ὅτι γιὰ τὰ ἀγροκτήματα ΣΑΛΚ 'Αγκαθιᾶς, Ν. 'Ελευθεροχωρίου, Φιλύρου καὶ Ν. Μεσημβρίας θὰ γίνει ἑνιαῖος ἀναδασμός, σύμφωνα μὲ τὰ ἀναφερόμενα στὸ σκεπτικὸ τῆς ἀποφάσεώς μας.

'Η ἀπόφαση αὐτὴ νὰ δημοσιευθεῖ στὴν 'Εφημερίδα τῆς Κυβερνήσεως.

Θεσσαλονίκη, 31 Μαΐου 1978

'Ο Νομάρχης
Κ. ΠΥΛΑΡΙΝΟΣ

ΠΟΛΕΟΔΟΜΙΑ

ΔΙΑΤΑΓΜΑΤΑ

(3)

Περὶ καθορισμοῦ ἐνίων ὅρων καὶ περιορισμῶν δομήσεως τῶν οἰκοπέδων Νέου 'Ικονίου τοῦ Δήμου Περάματος ('Αττικῆς).

Ο ΠΡΟΕΔΡΟΣ ΤΗΣ ΕΛΛΗΝΙΚΗΣ ΔΗΜΟΚΡΑΤΙΑΣ

"Εχοντες ὑπ' ὄψει τὰς διατάξεις τοῦ ἀπὸ 17 'Ιουλίου 1923 Ν. Δ/τος «περὶ σχεδίων πόλεων κ.λ.π.», ὡς μεταγενεστέρως ἐτροποποιήθησαν καὶ συνεπληρώθησαν καὶ εἰδικώτερον τοῦ ἄρθρου 9 αὐτοῦ, τοῦ Ν. Δ. 8/1973 «περὶ Γ.Ο.Κ.», ὡς ἐτροποποιήθη διὰ τοῦ Ν.Δ. 205/1974 (ΦΕΚ 363/Α') καὶ εἰδικώτερον τῶν ἄρθρων 16 (παρ. 1) καὶ 17 (παρ. 2) αὐτοῦ καὶ ἰδόντες, τὴν ὑπ' ἀριθ. ΕΔ2/α/04/59/Φ.Θ.2-1-1/29-3-1978 ἀπόφασιν «περὶ μεταβιβάσεως ἁρμοδιοτήτων τοῦ 'Υπουργοῦ Δημοσίων "Εργων εἰς τὸν 'Υφυπουργὸν τοῦ αὐτοῦ 'Υπουργείου» (ΦΕΚ 282/Β'), τὴν ὑπ' ἀριθ. 1400/1977 γνωμοδότησιν τοῦ Συμβουλίου Δημοσίων "Εργων, (τμῆμα Μελετῶν), ὡς καὶ τὴν ὑπ' ἀριθ. 326/1978 γνωμοδότησιν τοῦ Συμβουλίου τῆς 'Επικρατείας προτάσει τοῦ ἐπὶ τῶν Δημοσίων "Εργων 'Υφυπουργοῦ, ἀπεφασίσαμεν:

"Αρθρον μόνον.

Τροποποιοῦνται τὰ ἐλάχιστα ὅρια ἐμβαδοῦ καὶ διαστάσεων καὶ τὸ ποσοστὸν καλύψεως τῶν οἰκοπέδων Νέου 'Ικονίου τοῦ ρυμοτομικοῦ σχεδίου Περάματος ('Αττικῆς) καὶ καθορίζονται ταῦτα καὶ οἱ λοιποὶ ὅροι δομήσεως ὡς ἀκολούθως:

1. 'Ελάχιστον πρόσωπον: δέκα (10) μέτρα.
'Ελάχιστον βάθος: δέκα πέντε (15) μέτρα.
'Ελάχιστον ἐμβαδὸν: διακόσια πενήντα (250) μ2.
2. Οἰκοδομικὸν σύστημα τὸ συνεχές.
3. Μέγιστον ποσοστὸν καλύψεως τῶν οἰκοπέδων ἑξήκοντα ἐπὶ τοῖς ἑκατὸν (60%) τῆς ἐπιφανείας αὐτῶν.
4. Μέγιστος συντελεστὴς δομήσεως δύο (2).

Εἰς τὸν αὐτὸν ἐπὶ τῶν Δημοσίων "Εργων 'Υφυπουργόν, ἀνατίθεμεν τὴν δημοσίευσιν καὶ ἐκτέλεσιν τοῦ παρόντος Διατάγματος.

'Εν 'Αθήναις τῇ 30 'Ιουνίου 1978

Ο ΠΡΟΕΔΡΟΣ ΤΗΣ ΔΗΜΟΚΡΑΤΙΑΣ
ΚΩΝΣΤΑΝΤΙΝΟΣ Δ. ΤΣΑΤΣΟΣ

Ο ΥΦΥΠΟΥΡΓΟΣ ΔΗΜΟΣΙΩΝ ΕΡΓΩΝ
ΣΤΕΦΑΝΟΣ ΜΑΝΟΣ

ΑΠΟΦΑΣΕΙΣ

'Αριθ. 25946/1460/78 (4)

Περὶ χαρακτηρισμοῦ ἰδιωτικῆς ὁδοῦ παρόδου τῆς ὁδοῦ 'Αντωνίου Πρίφτη στὸ Κορωπὶ Ν. 'Αττικῆς Δισμ. 'Ανατ. 'Αττικῆς(Ο.Τ. 159) ὅτι νομίμως ὑπάρχει πρὶν ἀπὸ τὸ ἔτος 1923.

Ο ΝΟΜΑΡΧΗΣ ΑΤΤΙΚΗΣ
ΔΙΑΜΕΡΙΣΜΑ ΑΝΑΤ. ΑΤΤΙΚΗΣ

"Εχοντας ὑπόψη:

1. Τὶς διατάξεις τῆς παρ. 4 τοῦ ἄρθρου 20 τοῦ ἀπὸ 17.7.1923 Ν.Δ/τος «περὶ σχεδίων πόλεων κ.λπ.».

2. Τὶς διατάξεις τῆς παρ. 1 τοῦ ἄρθρου 5 τοῦ Ν.Δ/τος 1147/72 «περὶ διοικήσεως τῆς Μείζονος Πρωτευούσης».

3. Τὶς διατάξεις τοῦ Ν.Δ/τος 532/1970, σὲ συνδυασμὸ μὲ τὶς διατάξεις τῶν 712/70 καὶ 198/72 Β.Δ/των.

4. Τὶς διατάξεις τοῦ ἄρθρου 3 τοῦ 805/72 Β. Δ/τος «περὶ καθορισμοῦ διατηρουμένων ὑπὲρ τοῦ Νομάρχου 'Αττικῆς ἁρμοδιοτήτων».

5. Τὴν ἀπὸ 4.1.78 αἴτηση τῶν 'Αφῶν Νικολάου καὶ Χρήστου Κυριακοῦ μὲ τὴν ὁποία μᾶς ζητοῦν νὰ ἀναγνωρίσουμε τὴν ἰδιωτικὴ ὁδό, πάροδο τῆς ἐγκεκριμένης ὁδοῦ Πρίφτη, ὅτι νομίμως ὑπάρχει πρὶν ἀπὸ τὸ ἔτος 1923.

6. Τὴν 95/78 γνωμοδότηση τοῦ Συμβουλίου Δημοσίων "Εργων Δ/τος Λ.Α.

7. Τὸ ἀπὸ τὸν Δεκέμβρη τοῦ 1977 σχεδιάγραμμα τοῦ Μηχανικοῦ 'Ιωάννη Γιάγκου, ποὺ ἀπεικονίζει τὴν ὑπόψη ἰδιωτικὴ ὁδὸ μὲ κόκκινη γραμμή, ὅπως ὑπάρχει μέσα στὸ Ο.Τ. 159 τοῦ ρυμοτομικοῦ σχεδίου Δήμου Κρωπίας.


8. Τὸ 18487/24.10.1915 συμβόλαιο τοῦ Συμ/φου 'Αθηνῶν Βασιλείου Μπόσδα, ἀπὸ τὸ ὁποῖο φαίνεται ὅτι ἡ ὑπόψη ἰδιωτικὴ ὁδὸς ὑπάρχει πρὶν ἀπὸ τὸ ἔτος 1923. ἀποφασίζουμε:


Χαρακτηρίζουμε τὴν ἰδιωτικὴ ὁδό, πάροδο τῆς ὁδοῦ 'Αντωνίου Πρίφτη ποὺ βρίσκεται μέσα στὸ ΟΤ 159 τοῦ ρυμ. σχεδίου Δήμου Κρωπίας καὶ φαίνεται στὸ ἀνωτέρω σχεδιάγραμμα τοῦ Μηχ/κοῦ 'Ιωάννου Γιάγκου μὲ τὰ στοιχεῖα α, β, γ, δ, ε, α (μὲ κόκκινη γραμμή), ὅτι νομίμως ὑπάρχει πρὶν ἀπὸ τὸ ἔτος 1923.

'Η ἀπόφαση αὐτὴ νὰ δημοσιευθεῖ στὴν 'Εφημερίδα τῆς Κυβερνήσεως.

'Αγ. Παρασκευή, 30 Μαΐου 1978

'Ο 'Αναπλ. Νομάρχης
Ν. ΚΩΒΑΙΟΣ

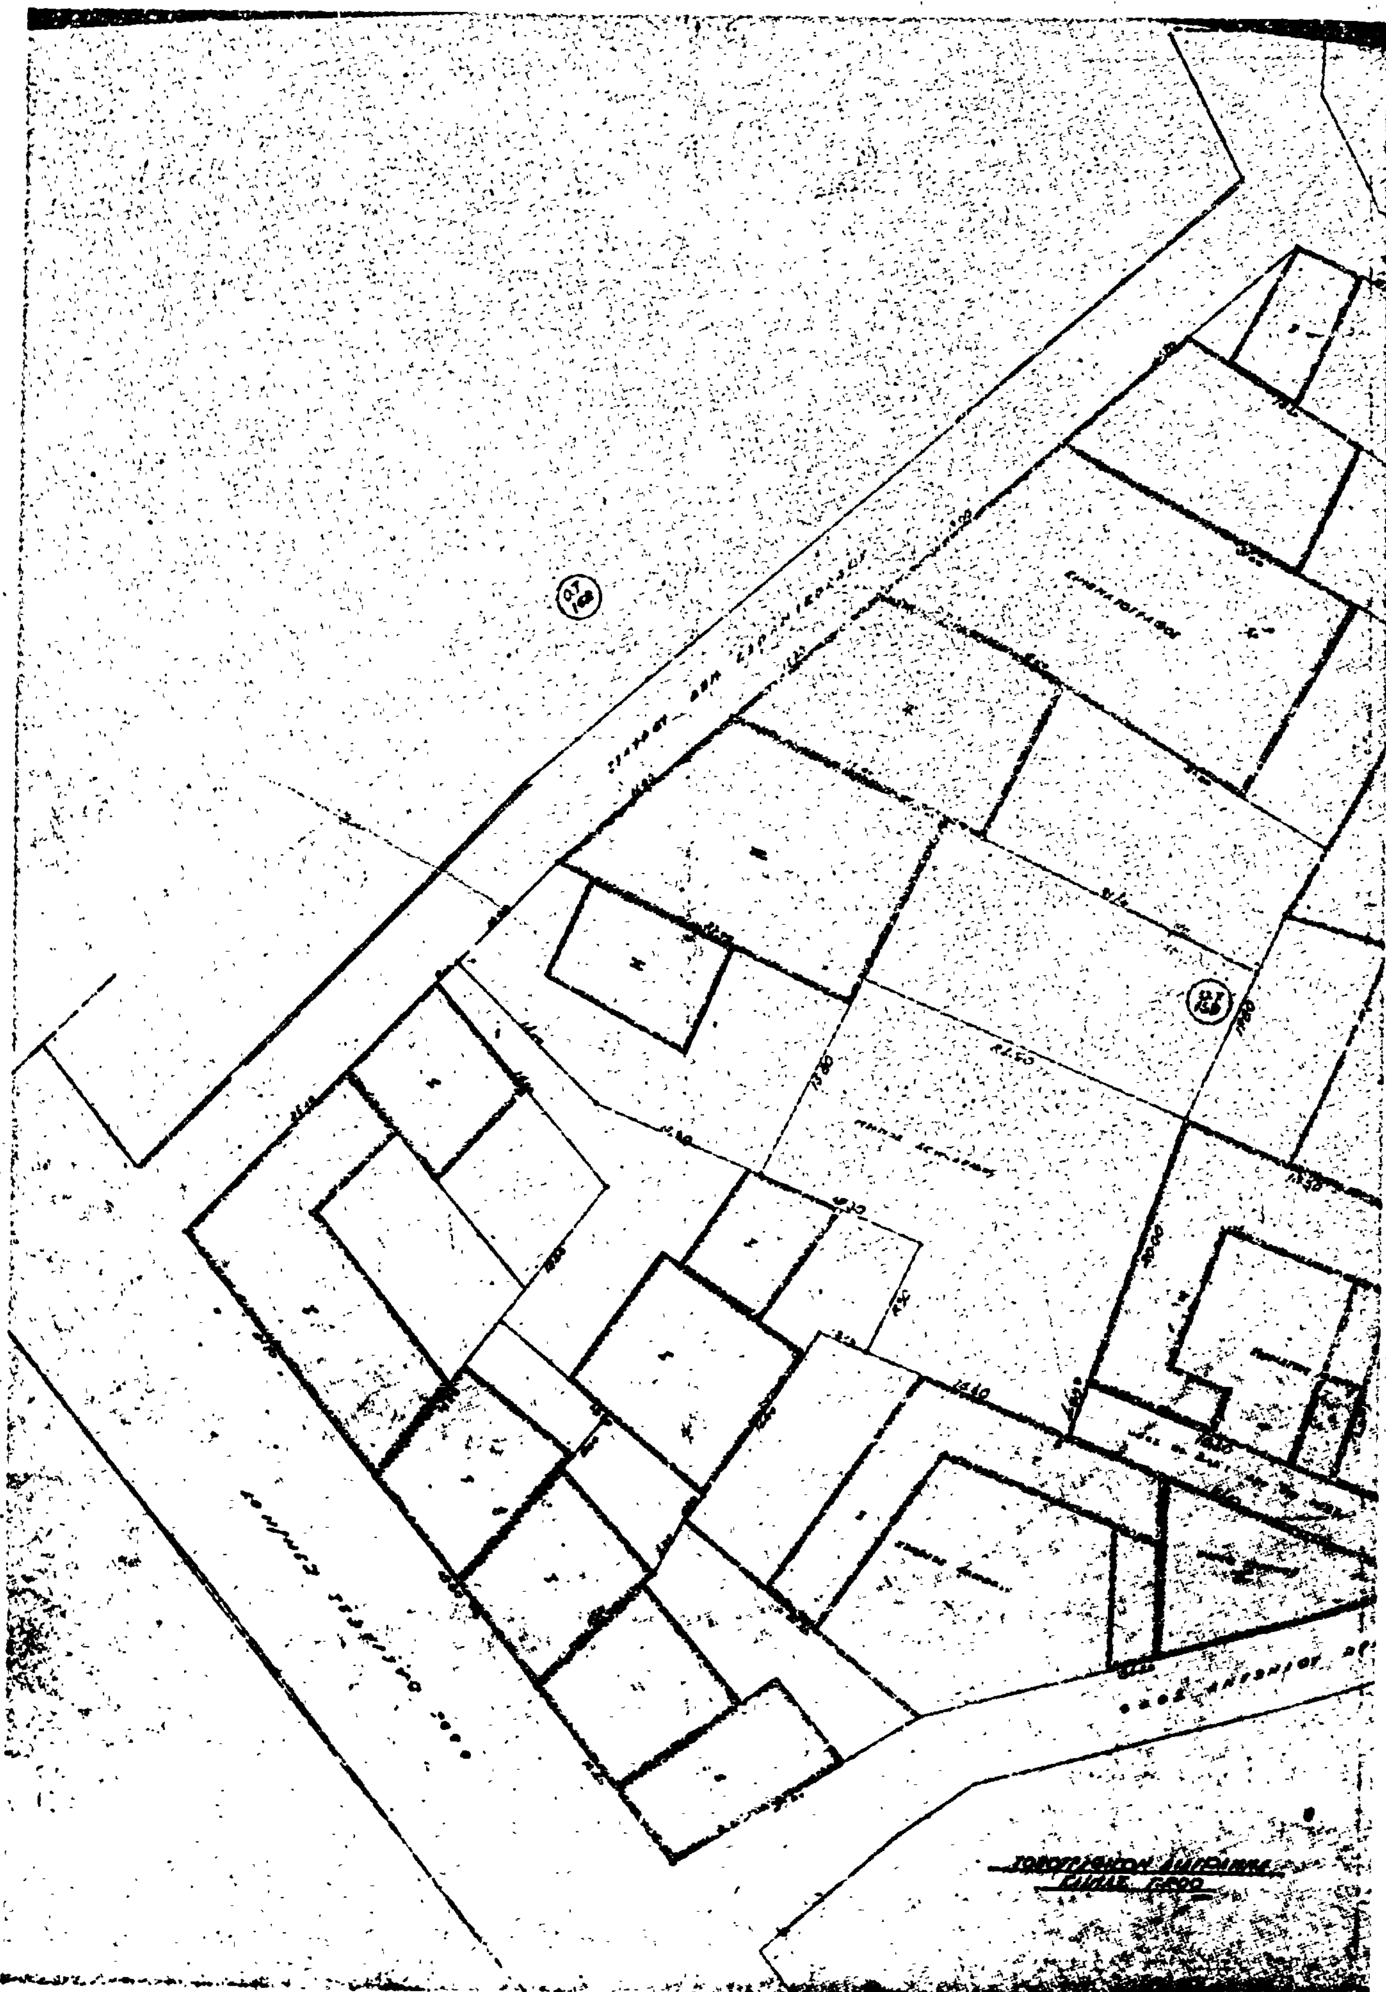

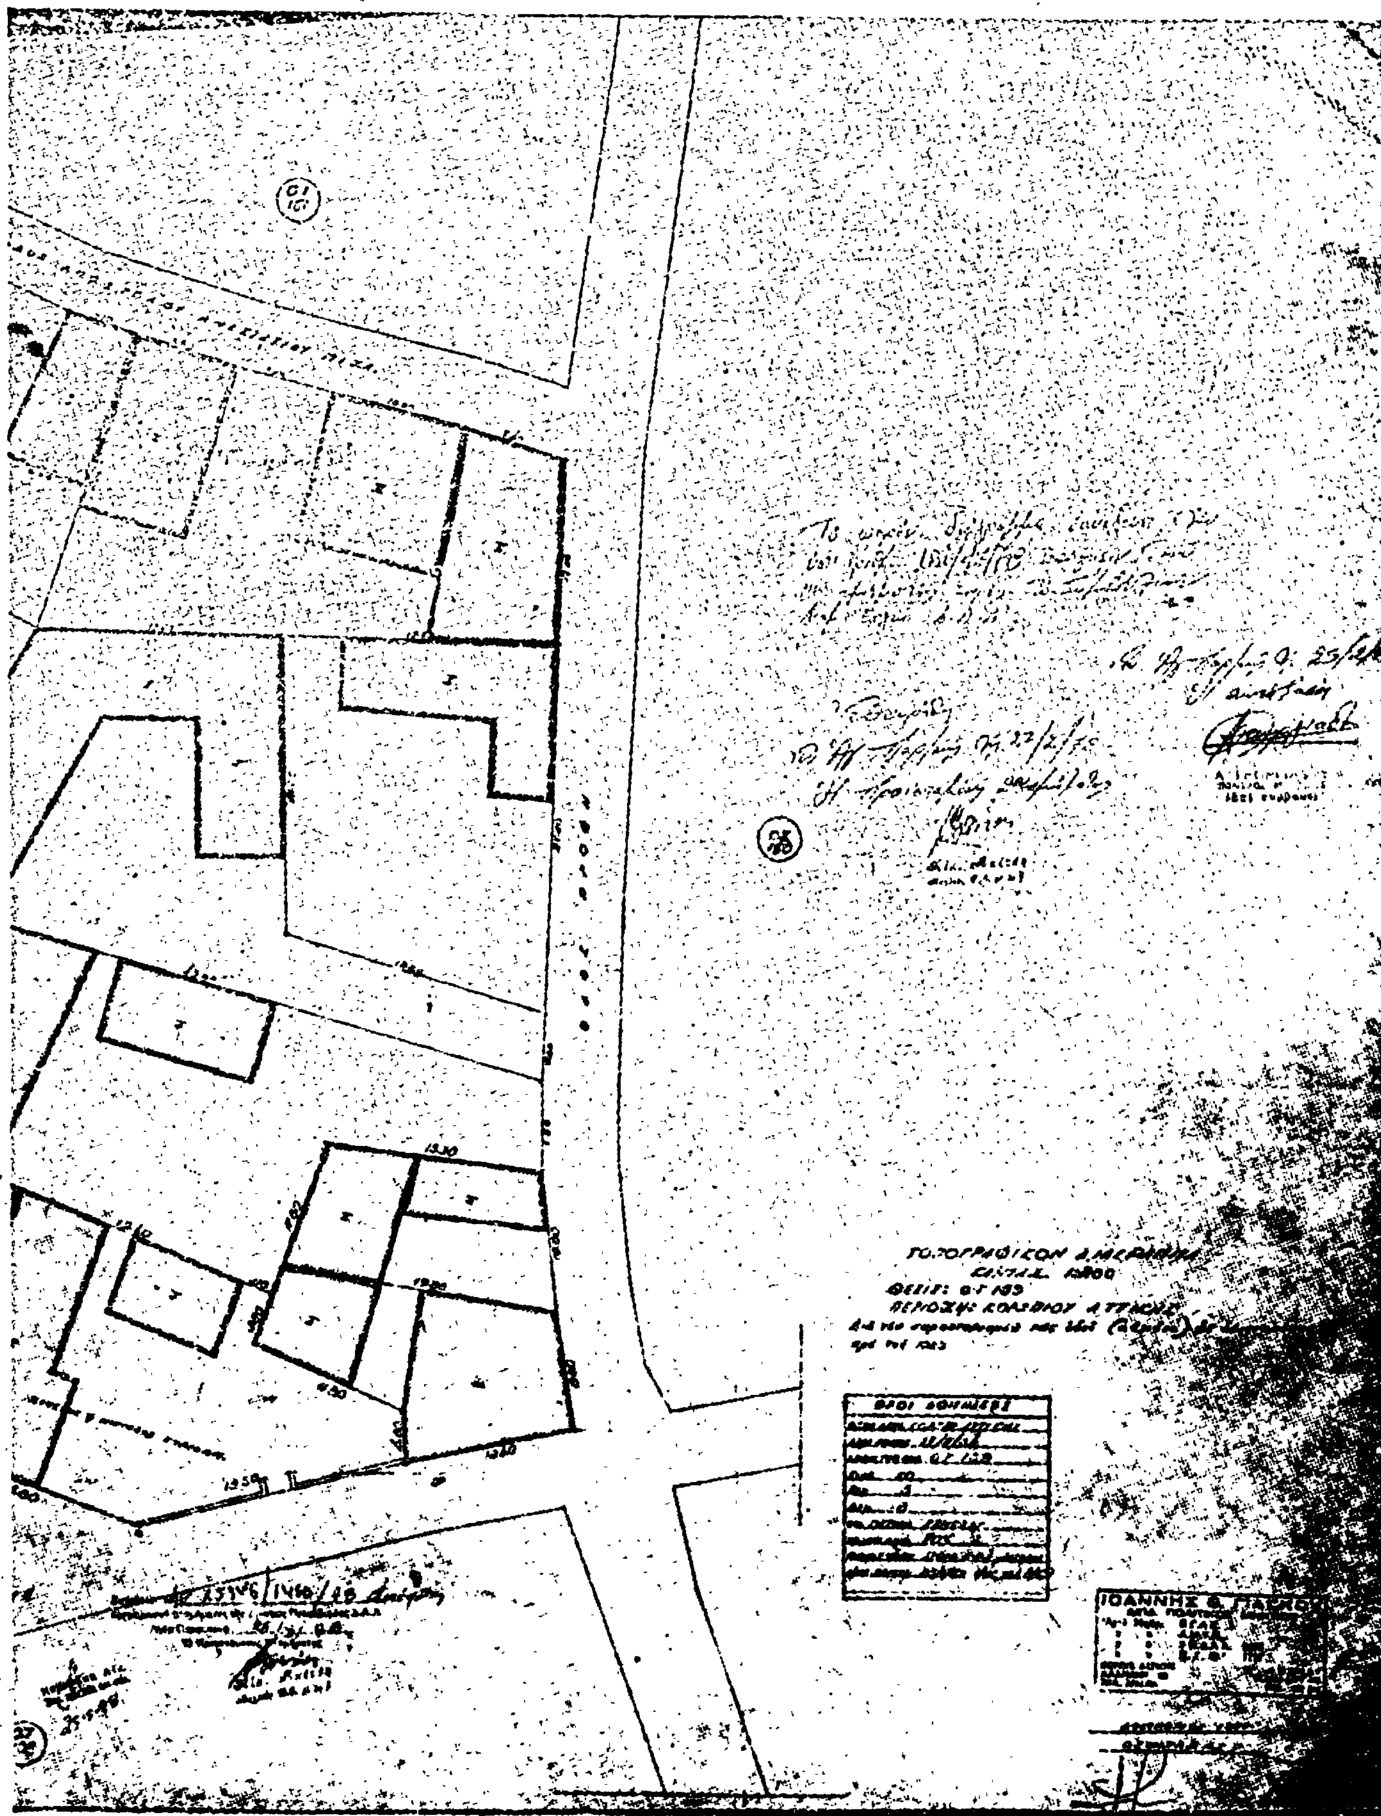

Ἀριθ. Η 298003 (5)

Περὶ χαρακτηρισμοῦ ὁδοῦ Διογένους στὸν Πειραιᾶ, ὡς νομίμως προϋφισταμένης τοῦ ἄρθρου 20 Ν.Δ. 17.7.23 καὶ διατηρητέας.

Ο ΝΟΜΑΡΧΗΣ ΑΤΤΙΚΗΣ
ΔΙΑΜΕΡΙΣΜΑ ΠΕΙΡΑΙΩΣ

Ἔχοντας ὑπόψη:

1. Τὶς διατάξεις τοῦ Ν.Δ. 17.7.23 περὶ Σχεδίων Πόλεως κλπ., ὡς ἐτροποποιήθησαν καὶ ἰσχύουν σήμερα.

2. Τὶς διατάξεις τοῦ Ν.Δ. 690/8.5.48 περὶ συμπληρώσεως τῶν περὶ Σχεδίων Πόλεων διατάξεων, ὡς ἐτροποποιήθησαν καὶ ἰσχύουν σήμερα.

3. Τὶς διατάξεις τῶν Ν. 3200/55, Α.Ν. 314/68 καὶ 532/1970 καὶ Β.Δ. 805/72 περὶ Διοικητικῆς ἀποκεντρώσεως καὶ παροχῆς ἁρμοδιοτήτων εἰς Νομάρχας κλπ.

4. Τὶς διατάξεις τοῦ Ν.Δ. 1147/72 περὶ Διοικήσεως Μείζονος Πρωτ/σης καὶ τὶς περὶ ὀργανώσεως τῶν Ὑπηρεσιῶν καὶ ἁρμοδιοτήτων αὐτῶν.

5. Τὴν ὑπ' ἀριθ. 1 πράξη τῆς 6/29.3.78 συνεδρίας τοῦ Συμβουλίου Δ.Ε. τοῦ Δ/τος περὶ γνωμοδοτήσεως ὑπὲρ τῆς ἀναγνωρίσεως τῆς ἰδιωτικῆς ὁδοῦ Διογένους στὰ Καμίνια Πειραιῶς, μεταξὺ τῶν ὁδῶν Πάρνηθος καὶ Κιθαιρῶνος, ὡς νομίμως προϋφισταμένης τῆς ἰσχύος τοῦ ἄρθρου 20 τοῦ Ν.Δ. 17.7.23 περὶ Σχεδίων Πόλεων κλπ.


6. Τὴν ὑπ' ἀριθ. 26/25.4.78 πράξη προτάσεως διατηρήσεως τῆς ὡς ἄνω ἰδιωτικῶς σχηματισθείσης ὁδοῦ Διογένους πρὸ τοῦ 1923 εἰς Πειραιᾶ, ἀποφασίζουμε:


Χαρακτηρίζομε ὡς ὁδὸ νομίμως ὑφισταμένη πρὸ τῆς ἰσχύος τοῦ ἄρθρου 20 τοῦ Ν.Δ. 17.7.23 περὶ Σχεδίων Πόλεων κτλ. καὶ διατηρητέα γιατὶ ὑπάρχουν ἐπ' αὐτῆς ἰδιοκτησίες προϋφιστάμενες τοῦ 1923 καὶ ἰδιοκτησίες μὲ οἰκοδομὲς ποὺ ἐπικοινωνοῦν μὲ τὸν ἐγκεκριμένο κοινόχρηστο χῶρο διὰ μέσου τῆς ὁδοῦ αὐτῆς τεχνικὰ δὲ ἀποκλείεται ἡ τακτοποίησή τους μὲ πρόσωπο σὲ ἐγκεκριμένο κοινόχρηστο χῶρο, τὴν ἰδιωτικῶς διανοιγεῖσα πρὸ 1923, ὁδὸ Διογένους στὰ Καμίνια Πειραιῶς, κατὰ τὸ τμῆμα μεταξὺ τῶν ὁδῶν Πάρνηθος καὶ Κιθαιρῶνος, ὡς εἰς τὸ διάγραμμα ποὺ συνοδεύει τὴν κυρουμένη ὑπ' ἀριθ. 26/78 πράξη τοῦ ἁρμοδίου τμήματος ἀπαλλοτριώσεων ἐμφαίνεται.

Ἡ παροῦσα νὰ δημοσιευθεῖ διὰ τῆς Ἐφημερίδος τῆς Κυβερνήσεως.

Πειραιεύς, 15 Ἰουλίου 1978

Ὁ Ἀναπληρωτὴς Νομάρχης
Π. ΓΕΡΟΓΙΑΝΝΗΣ

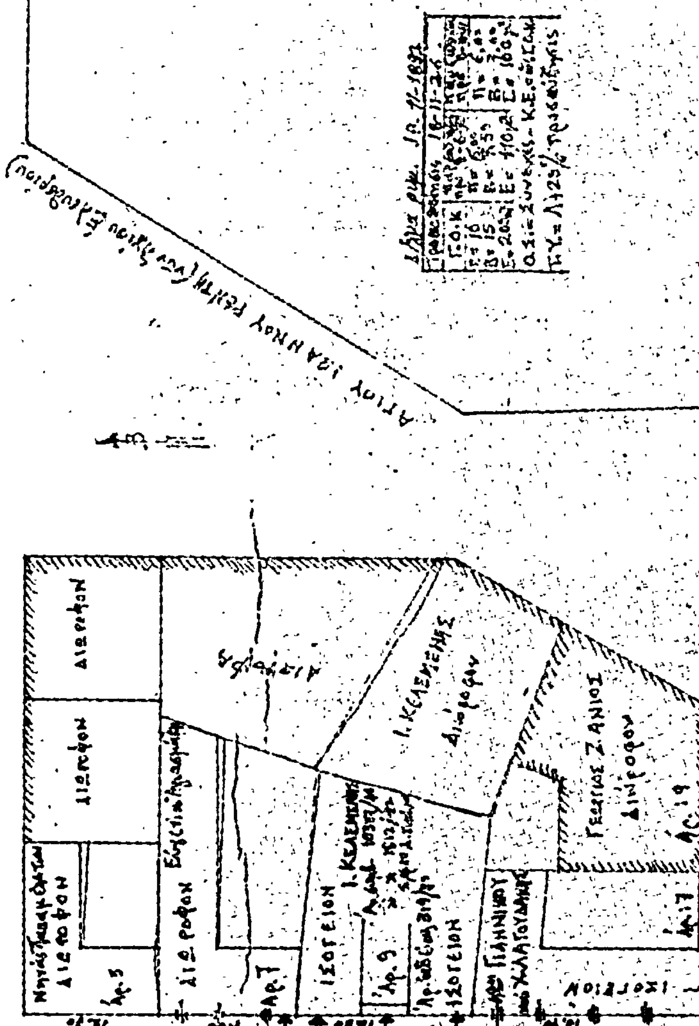
ΠΑΡΝΗΘΟΣ

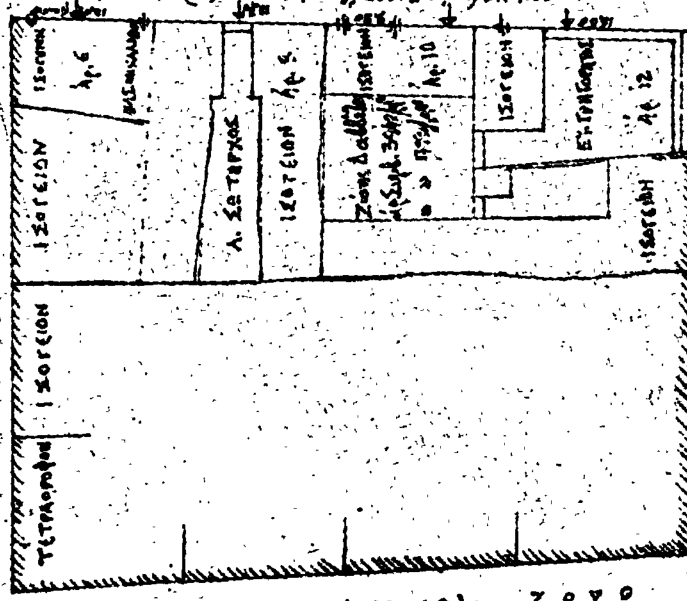
ΟΔΟΣ ΚΙΘΑΙΡΩΝΟΣ
ΟΔΟΣ ΠΑΡΝΗΘΟΣ
ΟΔΟΣ ΜΟΥΤΣΟΠΟΥΛΟΥ

ΑΝΑΚΟΙΝΩΣΕΙΣ

(6)

Περὶ εἰδοποιήσεως γενομένης παρακαταθέσεως ἀποζημιώσεως λόγῳ ρυμοτομίας οἰκοπεδικῆς ἐκτάσεως εἰς Δῆμον Περιστερίου Ἀττικῆς.

Ὁ Δῆμος Περιστερίου Ἀττικῆς, διὰ τοῦ ὑπ' ἀριθ. 500124/15.7.1978 γραμματίου συστάσεως παρακαταθήκης τοῦ ἐν Ἀθήναις Κεντρικοῦ Καταστήματος τοῦ Ταμείου Παρακαταθηκῶν καὶ Δανείων, κατέθεσεν ὑπὲρ τοῦ εἰκαζομένου δικαιούχου Νικολάου Δαλαχάνη τὸ ποσὸν τῶν δραχμῶν 432.450, ἤτοι τὴν καθορισθεῖσαν δυνάμει τῆς ὑπ' ἀριθ. 1050/1976 ἀποφάσεως τοῦ Μονομελοῦς Πρωτοδικείου Ἀθηνῶν ἀποζημίωσιν διὰ ρυμοτομηθεῖσαν οἰκοπεδικὴν ἔκτασιν ἐμβαδοῦ 144,15 τ.μ. ποὺ βρίσκεται στὸ Ο.Τ. 1640 τοῦ Δήμου Περιστερίου.

Τὸ ἐν λόγῳ γραμμάτιον κατετέθη εἰς τὸν ἐν Περιστερίῳ Ἀττικῆς συμβολαιογράφον Γεώργιον Δερδενέν.

Ἐν Ἀθήναις τῇ 20 Ἰουλίου 1978

Ὁ Πληρεξούσιος Δικηγόρος
ΙΩΑΝΝΗΣ Β. ΖΑΧΑΡΟΠΟΥΛΟΣ

(Ἀριθ. τριπλ. Ταμείου Γεν. Ἐσ. Ἀθ. 55056/20.7.78)

---

(7)

Περὶ εἰδοποιήσεως γενομένης παρακαταθέσεως ἀποζημιώσεως λόγῳ προσκυρώσεως καὶ ρυμοτομίας ἰδιοκτησιῶν κειμένων ἐντὸς σχεδίου πόλεως τοῦ Κορωπίου Ἀττικῆς καὶ ἐπὶ τῆς διανοιγησομένης Ἀνωνύμου ὁδοῦ μεταξὺ Ο.Τ. 84 καὶ Ο.Τ. 85.

Οἱ Νικόλαος Σωτηρ. Κώνστας, Παναγιώτης Σπυρ. Κώνστας καὶ Αἰκατερίνη σύζ. Παν. Κώνστα, κάτοικοι Κορωπίου Ἀττικῆς, δυνάμει τοῦ ὑπ' ἀριθ. 500750/21.7.1978 γραμματίου συστάσεως παρακαταθήκης τῆς ἐν Ἀθήναις Κεντρικῆς Ὑπηρεσίας τοῦ Ταμείου Παρακαταθηκῶν καὶ Δανείων κατέθεσαν παρ' αὐτῷ τὸ ποσὸν τῶν ἑκατὸν τριάκοντα ἑπτὰ χιλιάδων τετρακοσίων εἴκοσι πέντε (137.425) δρχ., ὅπερ ἀποτελεῖ τὸ συνολικὸν τοιοῦτον ἀποζημιώσεως ὀφειλομένης καὶ παρ' ἑτέρων καὶ ἐν τῇ κατωτέρω πράξει ἀναλογισμοῦ λεπτομερῶς ἀναφερομένων ὡς ὑπόχρεων, κατατεθέντος ὅμως παρὰ τῶν ἐν ἀρχῇ διὰ τὴν ταχυτέραν συντέλεσιν τῆς ἀπαλλοτριώσεως, τούτων διατηρούντων πάντων τῶν δικαιωμάτων των κατὰ τῶν μὴ καταβαλλόντων. Ὀφείλεται δὲ εἰς τοὺς Ἰωάννην Ἀνδριανόν, Ἀπόστολον Ἡρ. Στεργίου, Βασίλειον Πολίτην, κληρονόμους Παναγιώτου Ἀγγελῆ κατοίκους Κορωπίου Ἀττικῆς ἢ οἱονδήποτε ἕτερον ἀναγνωρισθησόμενον Δικαστικῶς ὡς δικαιοῦχον καὶ προέρχεται ἐκ τῆς διανοίξεως τῆς ἐγκεκριμένης καὶ ἐντὸς τοῦ σχεδίου πόλεως εὑρισκομένης Ἀνωνύμου ὁδοῦ μεταξὺ τοῦ Ο.Τ. 84 καὶ Ο.Τ. 85 τῆς πόλεως τοῦ Κορωπίου Ἀττικῆς καὶ ἐκ τῆς ἐντεῦθεν τακτοποιήσεως τῶν ἑκατέρωθεν αὐτῆς προσκυρουμένων ἢ ρυμοτομουμένων τμημάτων οἰκοπέδων, δυνάμει τῆς ὑπ' ἀριθ. 113/25.6.75 πράξεως ἀναλογισμοῦ τοῦ Πολεοδ. Γραφ. Νομαρχίας Ἀττικῆς (Διαμέρισμα Ἀνατολ. Ἀττικῆς) τῶν μὲν αὐτοαποζημιουμένων τῶν δὲ ἐμφαινομένων ὑπὸ τὰ στοιχεῖα (10—11—12—13—14—10). (15—16—17—18—15), (16—19—17—16), (20—21—22—20), (7—6—27—26—7), (6—5—25—27—6). (5—4—30—25—5), (26—27—28—29—21—22—26), (27—25—29—28—27). (25—30—31—29—25), (30—34—31—30), (41—38—39—40—41), (32—35—36—37—32), (31—34—33—41—42—31) συνολικοῦ ἐμβαδοῦ 274,85 μ². Διὰ τὰς ἐδαφικὰς ἐκτάσεις τῶν οὕτω προσκυρουμένων καὶ ρυμοτομουμένων τμημάτων οἰκοπέδων, ὡρίσθη προσωρινὴ τιμὴ μονάδος διὰ τῆς ὑπ' ἀριθ. 50/29.1.1977 ἀποφάσεως τοῦ Μονομελοῦς Πρωτοδ. Ἀθηνῶν εἰς 500 δρχ. κατὰ μ².

Ἐν Ἀθήναις τῇ 21 Ἰουλίου 1978

Ὁ Πληρεξούσιος Δικηγόρος
ΔΗΜΗΤΡΙΟΣ ΒΑΣ. ΠΑΠΑΓΕΩΡΓΙΟΥ

(Ἀριθ. τριπλ. Ταμ. Γεν. Ἐσ. Ἀθ. 55298/78, τῆς 21.7.78)